




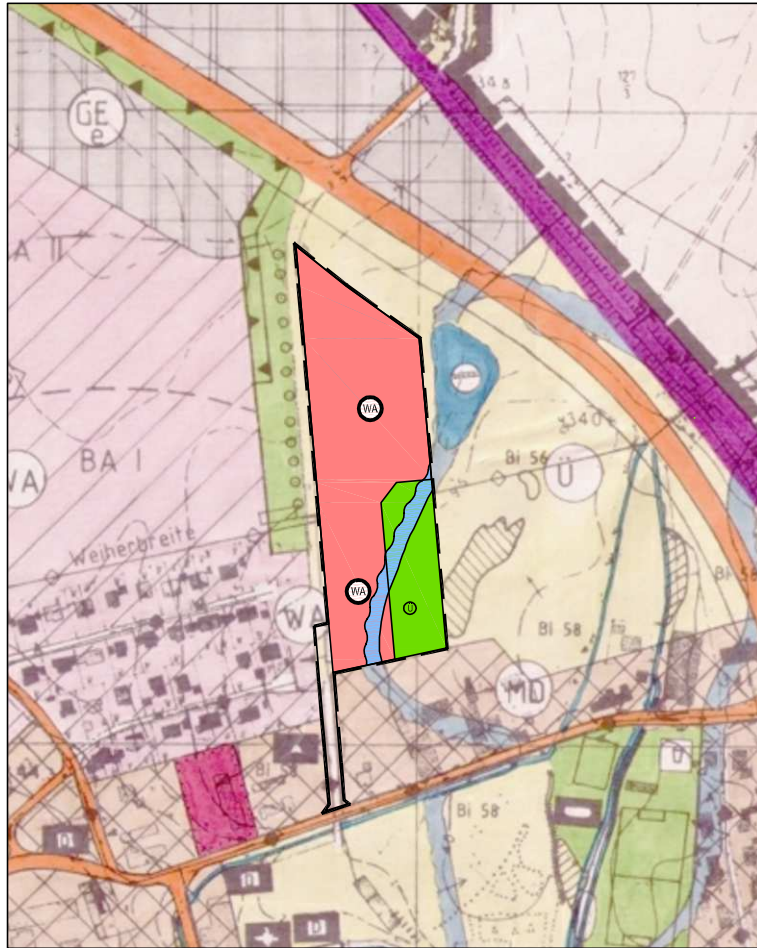


# Geplante Änderung des Flächennutzungsplanes



## Legende

-  Grenze des räumlichen Geltungsbereiches
-  Allgemeines Wohngebiet (WA) / §4 BauNVO
-  Grünfläche
-  Überschwemmungsgebiet

## Auszug aus dem rechtskräftigen Flächennutzungsplan

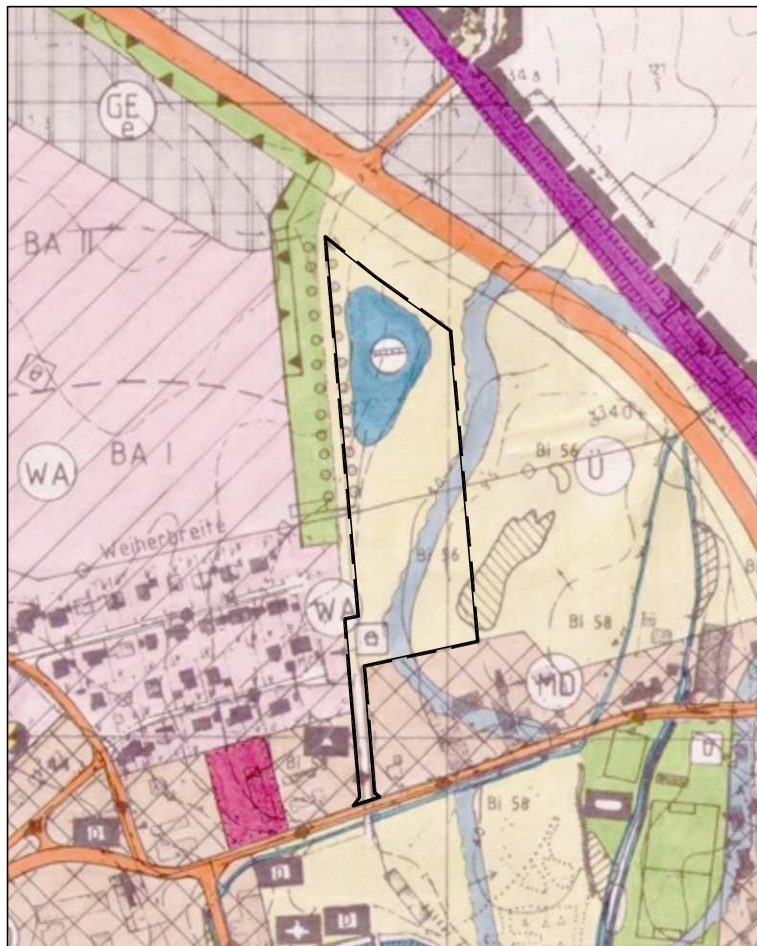

## FLÄCHENNUTZUNGSPLAN GEMEINDE KÖFERING

### 7. DECKBLATTÄNDERUNG

### Vorentwurf

Fassung:  
13.11.2017

Maßstab:  
1:5000

Planverfasser:

**FLU PLANUNGSTEAM**  
FREIRAUM LANDSCHAFT UMWELT  
LANDSCHAFTSARCHITEKTEN  
UND STADTPLANER  
MARGARETENSTRASSE 14  
93047 REGENSBURG  
TEL 0941/29745-0 FAX 0941/29745-20